




Grasjebygg Blaklihøgda.
Risvollan Borettslag
Revisjon: 11.01.2019




Til avklaring:

1. Lengde p-lass 5m (lengde HC-6m)

- 2. Min bredde 2,5m
- 3. Bodenenes plassering kan ikke endres grunnet behov for lufting gjennom yttervegger.
- 4. Antall HC-plasser, min. krav en per "anlegg" dvs garasje

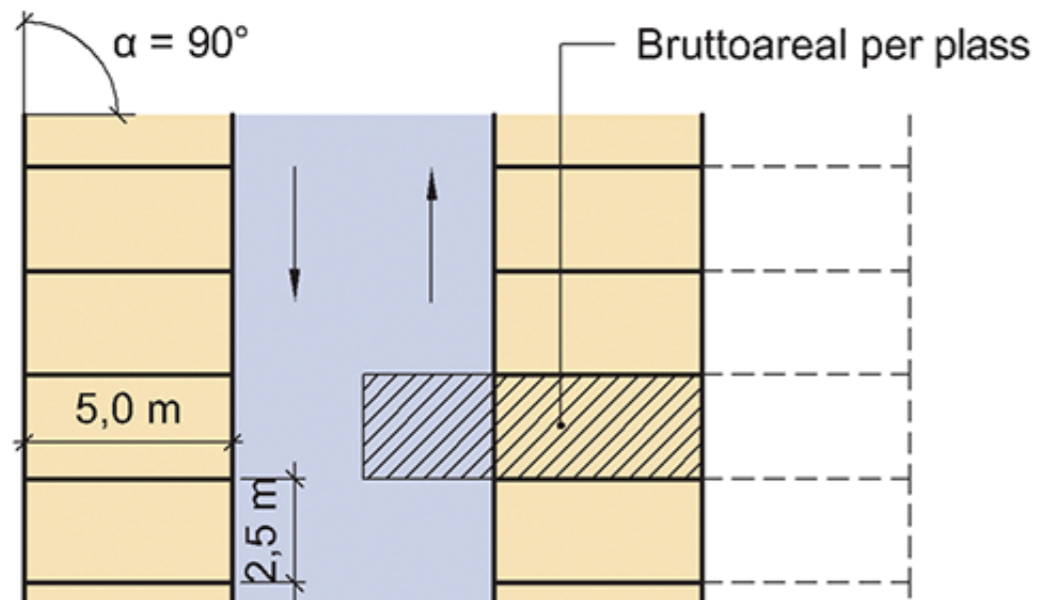

Fra Byggforsk

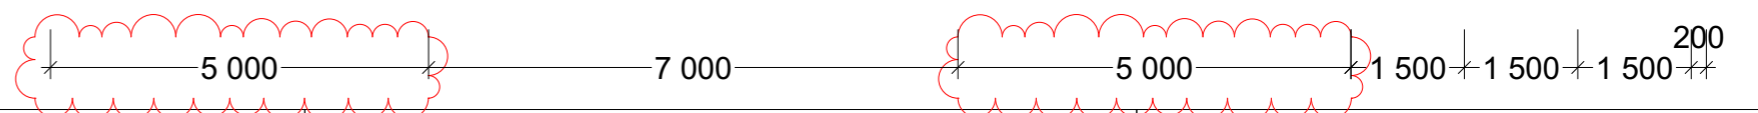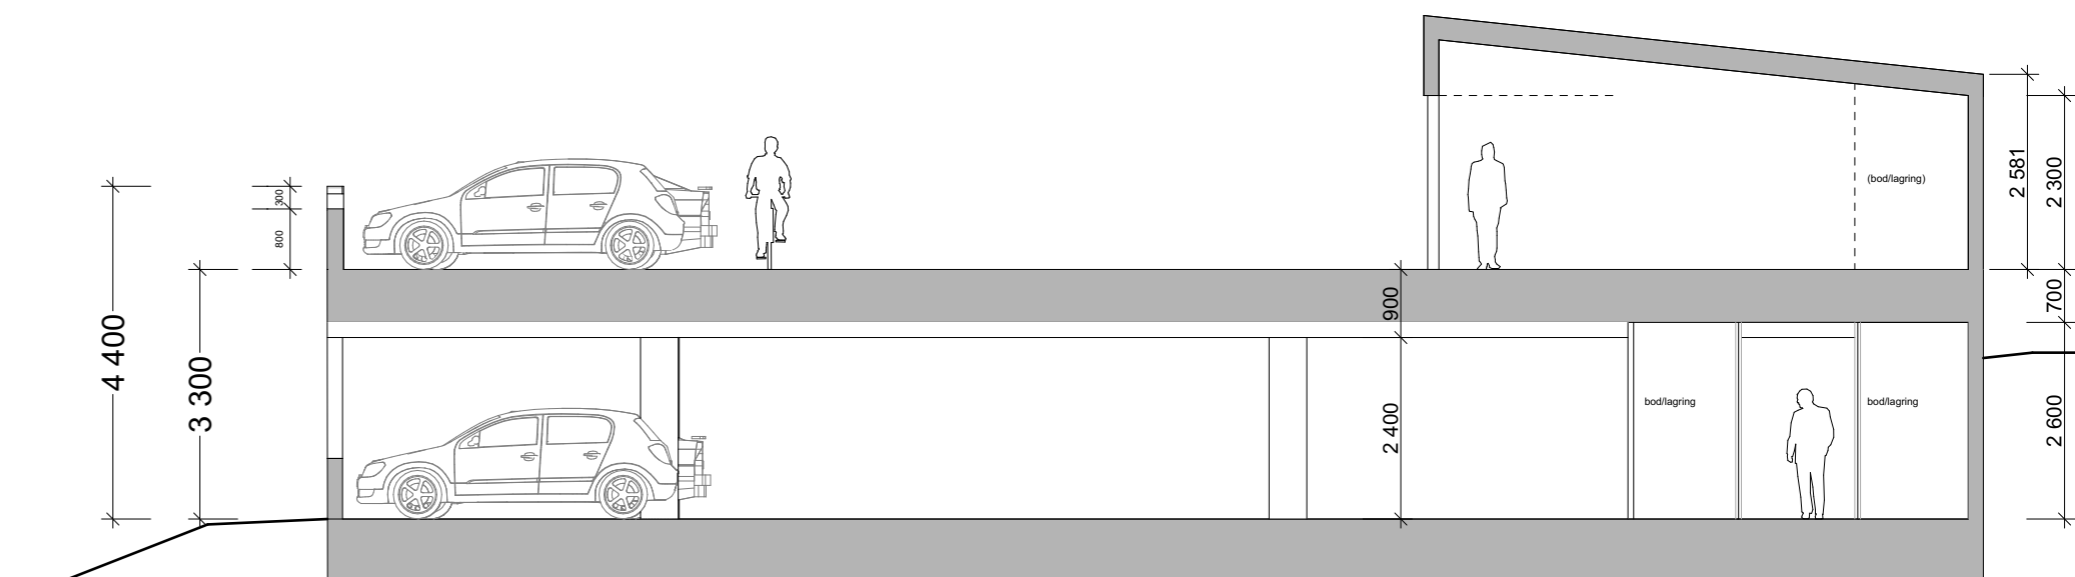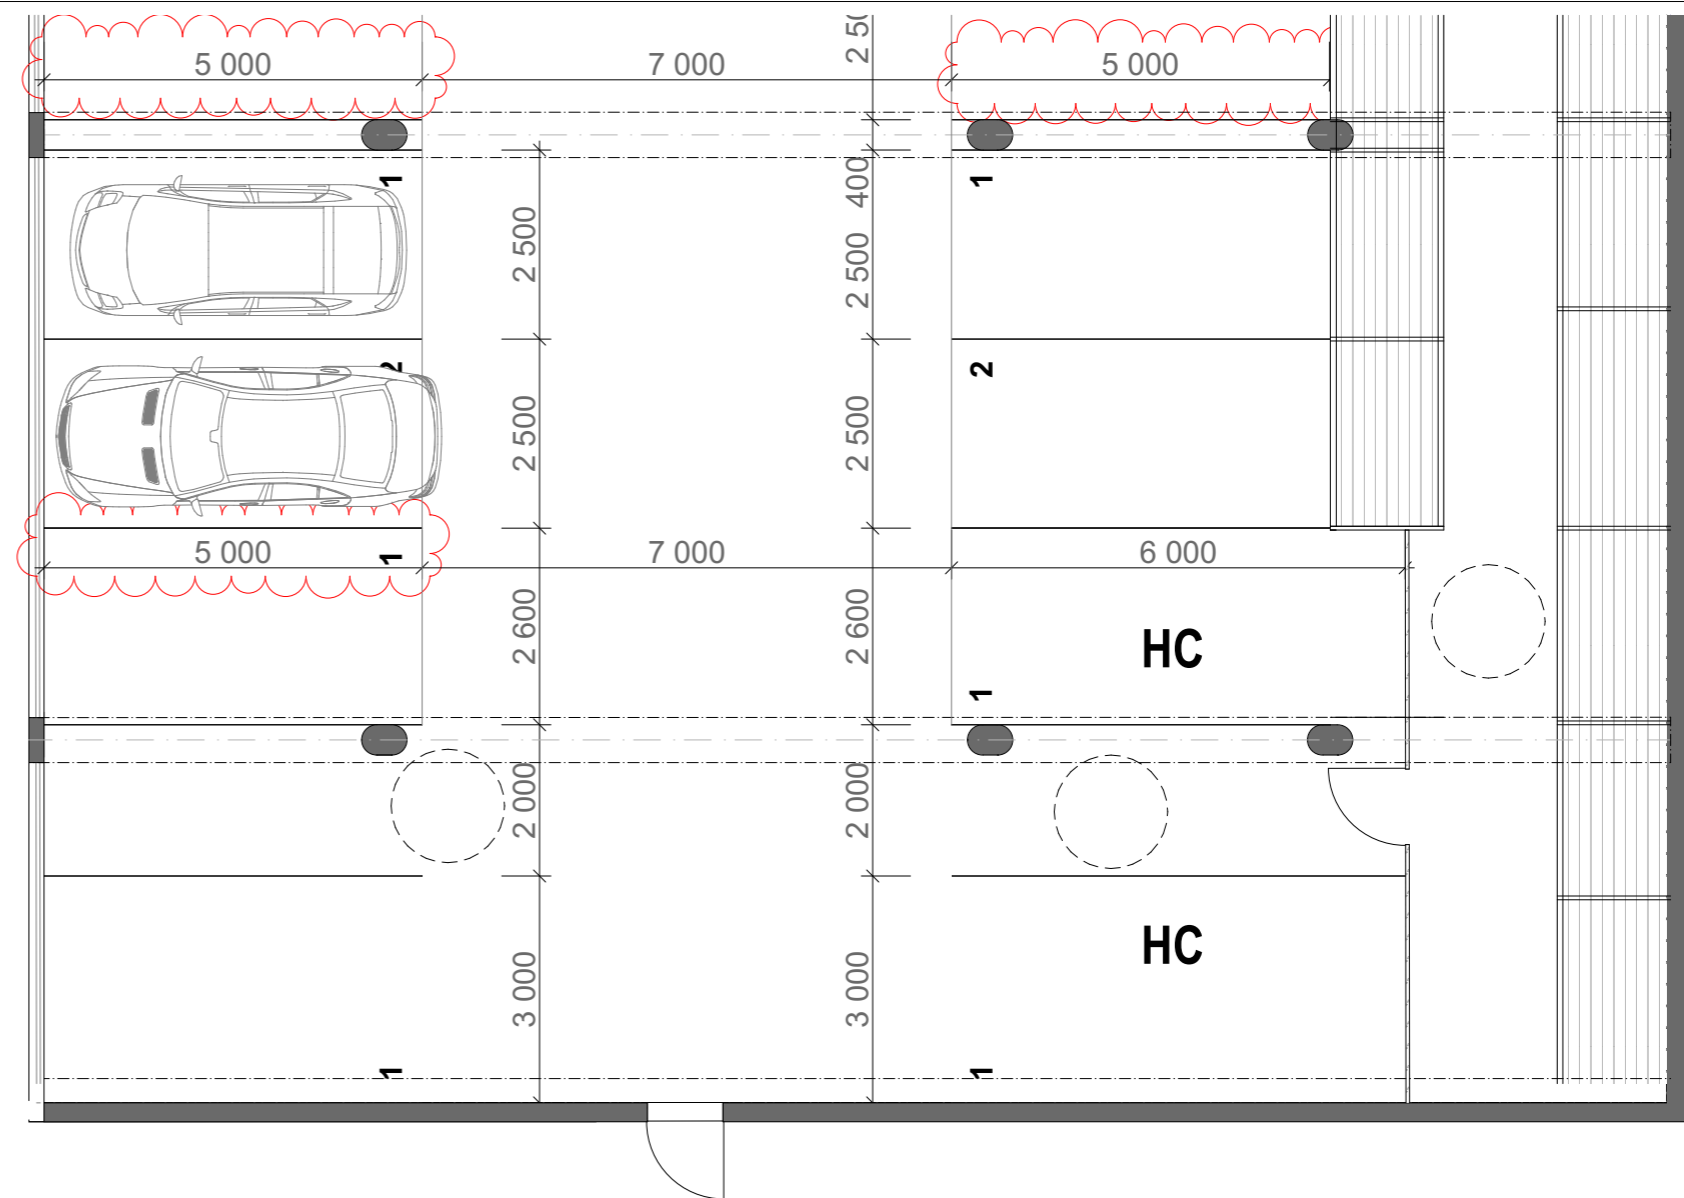

Merknad:
HC-parkering dimensjonert iht. DIBK: "Universell utforming publikumsbygg"

Prosjekt nr: 2017082
Tiltakshaver: Risvollan BRL
Dato: 17.01.2019
Tegnet av: Kontr: C.Ø I.J.R.
Tegning nr: A5021
Tegning: Dimensjoner - garasjeanlegg

 SIVILARKITEKTER MNAL
INNHERREDSVEIEN 7 - 7014 TRONDHEIM
73 98 40 80 | firmapost@pir2.no | www.pir2.no






Grasjebygg Blaklihøgda.
Risvollan Borettslag
Revisjon: 11.01.2019

Til avklaring:

1. Lengde garasje plass inkl lagringsareal 7m
2. Bredder garasje plass c/c 3m
3. Nettingvegg mellom garasjeplasser
4. Min portmål; foreslås endret fra B x H: 2,3m x 2,3m til min 2,5m x 2,375m (referanse Hörmann leddport)
Dette gir fri bedde 2,5m og min fri høyde 2,3m

Ved. ev større bredde (ref.pkt 2), kan port bli bredere.

© SINTEF Byggforsk

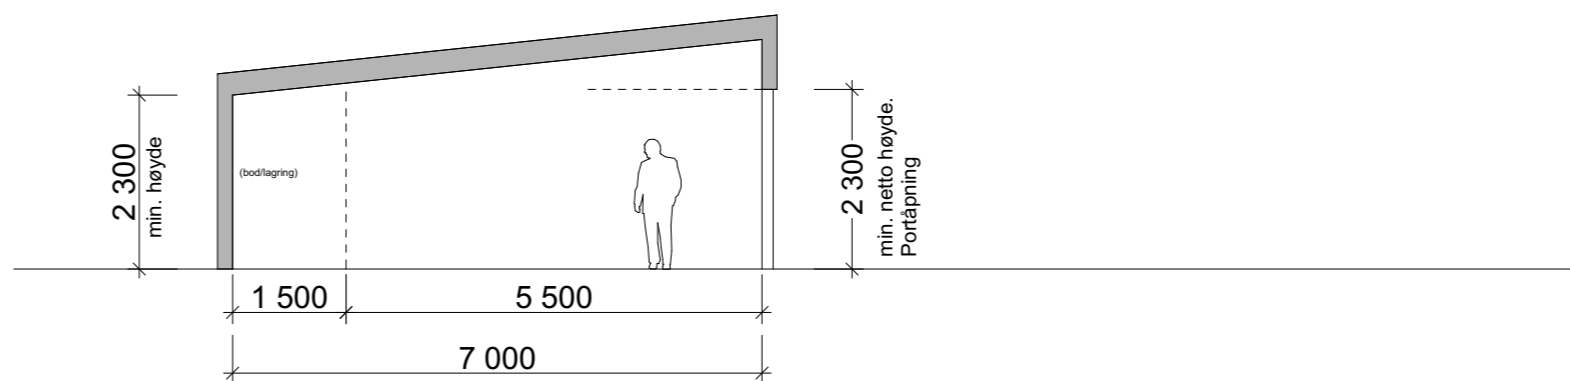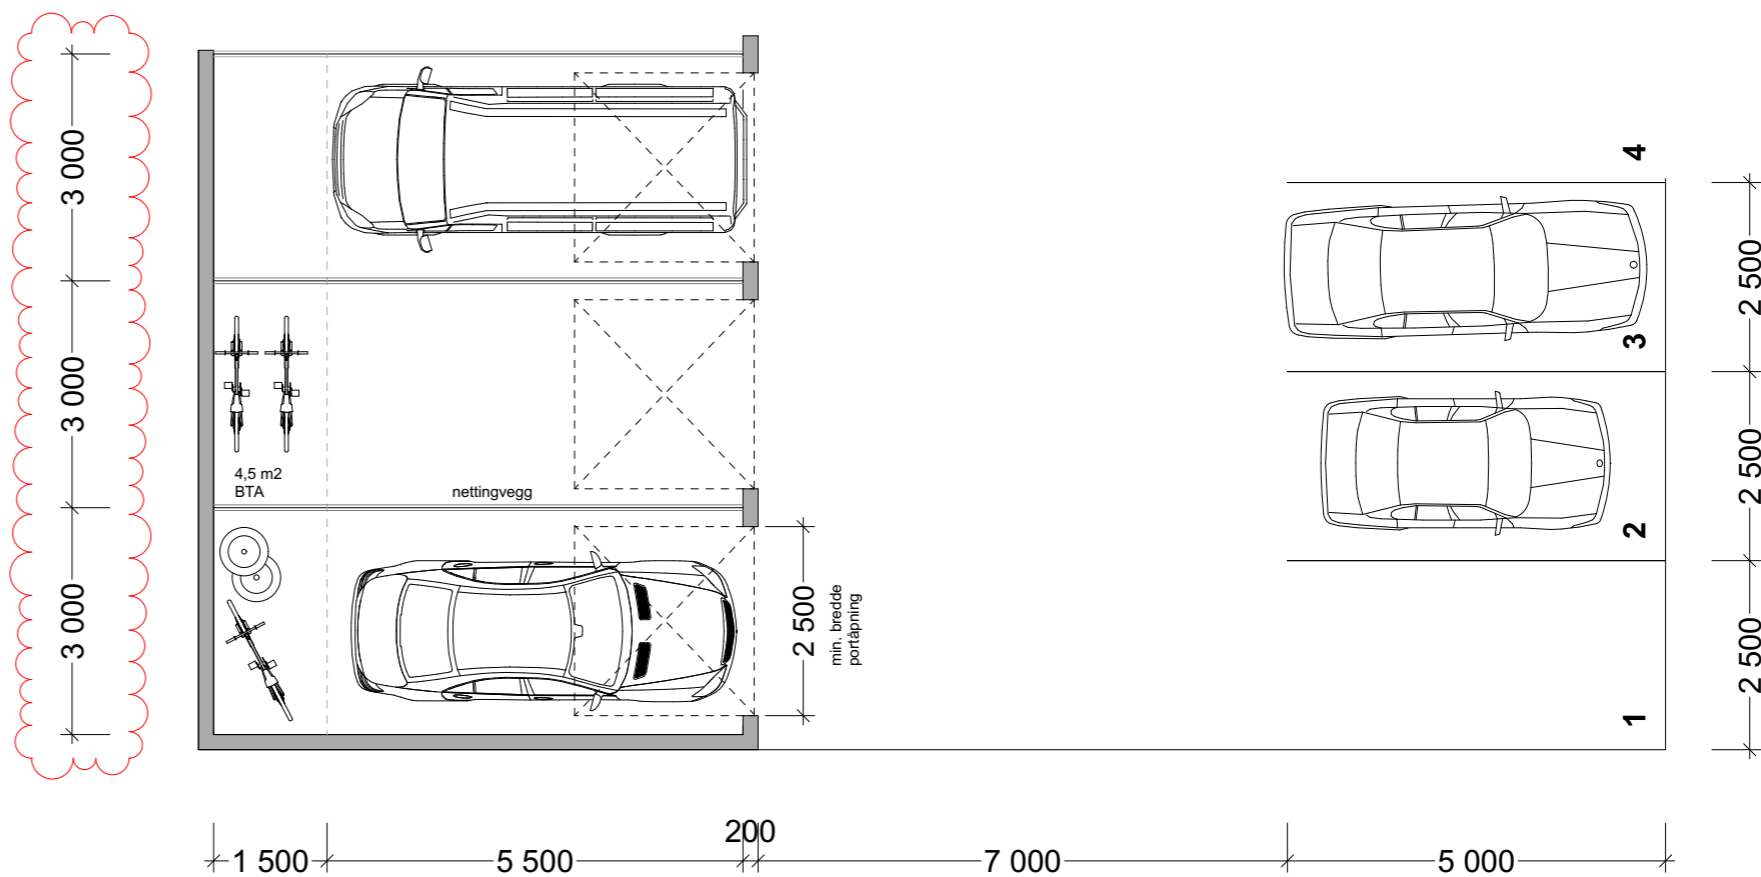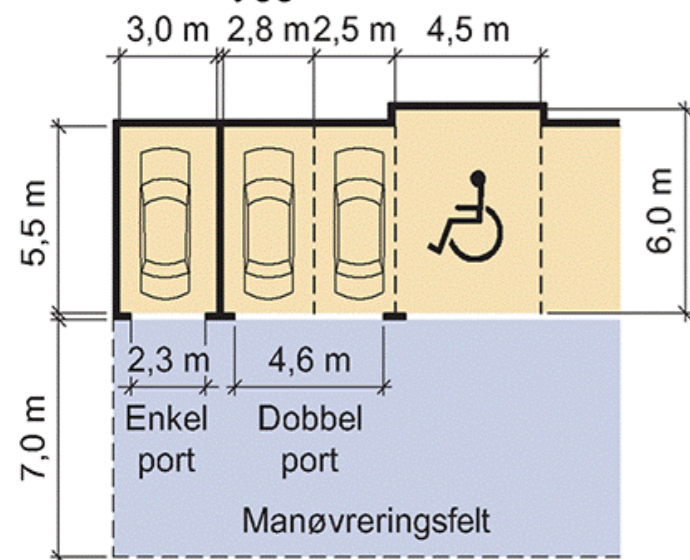

Merknad:

Prosjekt nr:
2017082

Tiltakshaver:
Risvollan BRL

Dato:
17.01.2019

Tegnet av: Kontr.:
C.Ø I.J.R

Tegning nr:
A5022

Tegning:
Dimensjoner - rekkegarasjer



SIVILARKITEKTER MNAL
INNHERREDSVEIEN 7 - 7014 TRONDHEIM
73 98 40 80 | firmapost@pir2.no | www.pir2.no